
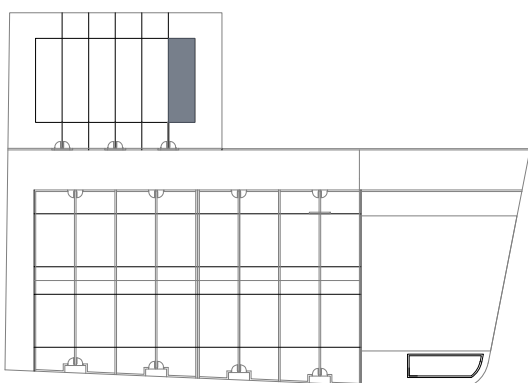
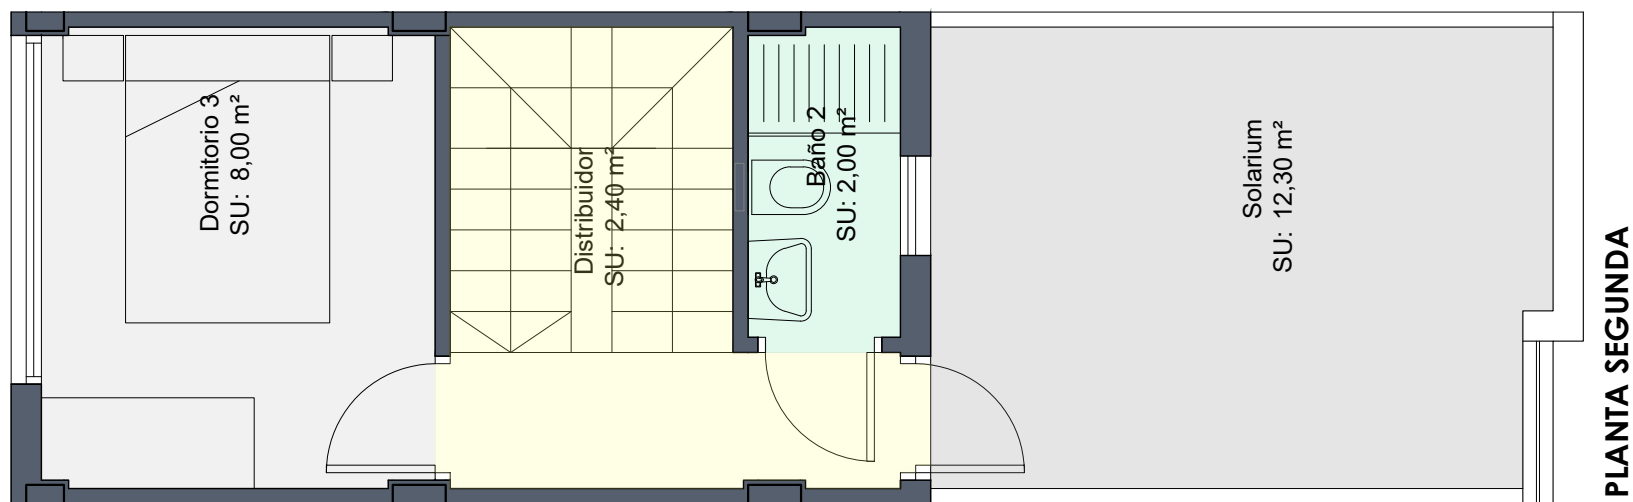


SUPERFICIE CONSTRUIDA	
Planta baja	34,10
Terraza planta baja	76,00
Planta primera	34,10
Planta segunda	17,40
Solarium	12,30
Sótano	37,50
TOTAL	211,40

(*) La superficie del sótano varía según la ubicación de la vivienda.

(**) Las terrazas de las viviendas varían dependiendo de la ubicación de la vivienda.

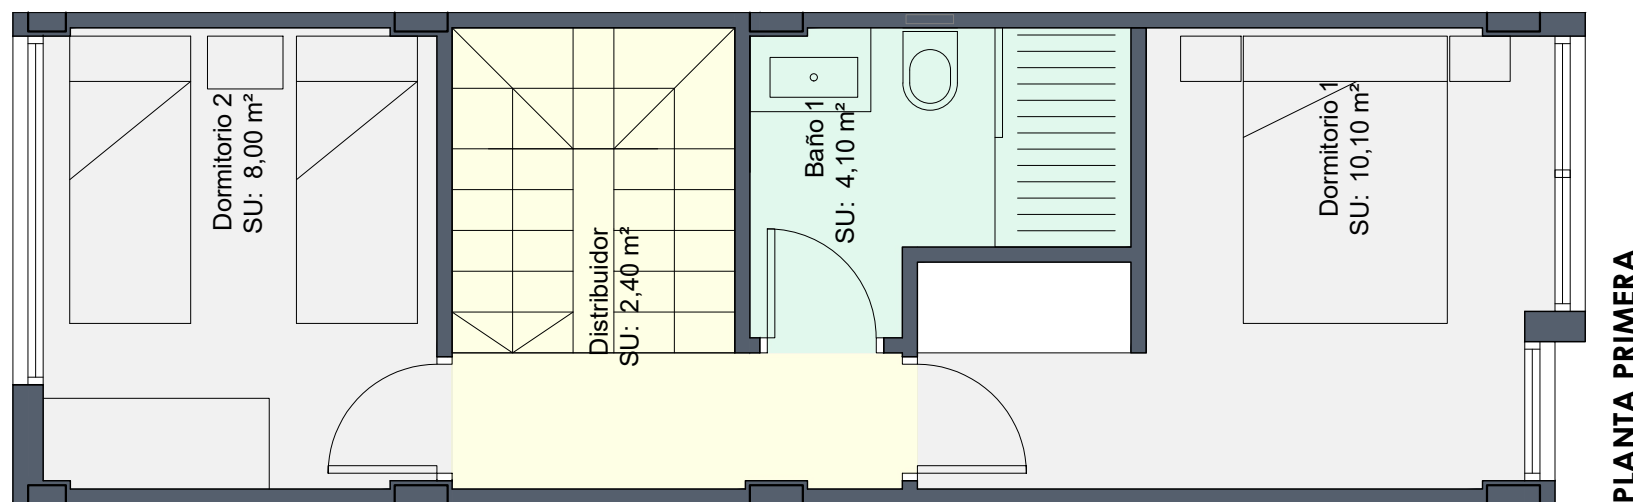

DISTRIBUCIÓN VIVIENDA 22